

THÁP CĂN HỘ
HẠNG S ĐẦU TIÊN
TẠI LỖI
TRUNG TÂM THÁI BÌNH

Tên dự án
DIAMOND LIGHT BY HANDICO6

Chủ đầu tư:
HANDICO6 - HẠ LONG


Đơn vị phát triển & kinh doanh:
CÔNG TY CP PHÁT TRIỂN VÀ
KINH DOANH BẤT ĐỘNG SẢN WELAND

Vị trí:
MẶT ĐƯỜNG LÝ BÔN
PHƯỜNG THÁI BÌNH, HƯNG YÊN

Quy mô:
TÒA THÁP CĂN HỘ CAO CẤP 35 TẦNG
+ 2 HẦM

Pháp lý:
SỞ HỮU LÂU DÀI

Sản phẩm:
STUDIO | CĂN 1PN+1 | CĂN 2PN,
CĂN 2PN+1 | CĂN 3PN | PENTHOUSE
| SHOPHOUSE

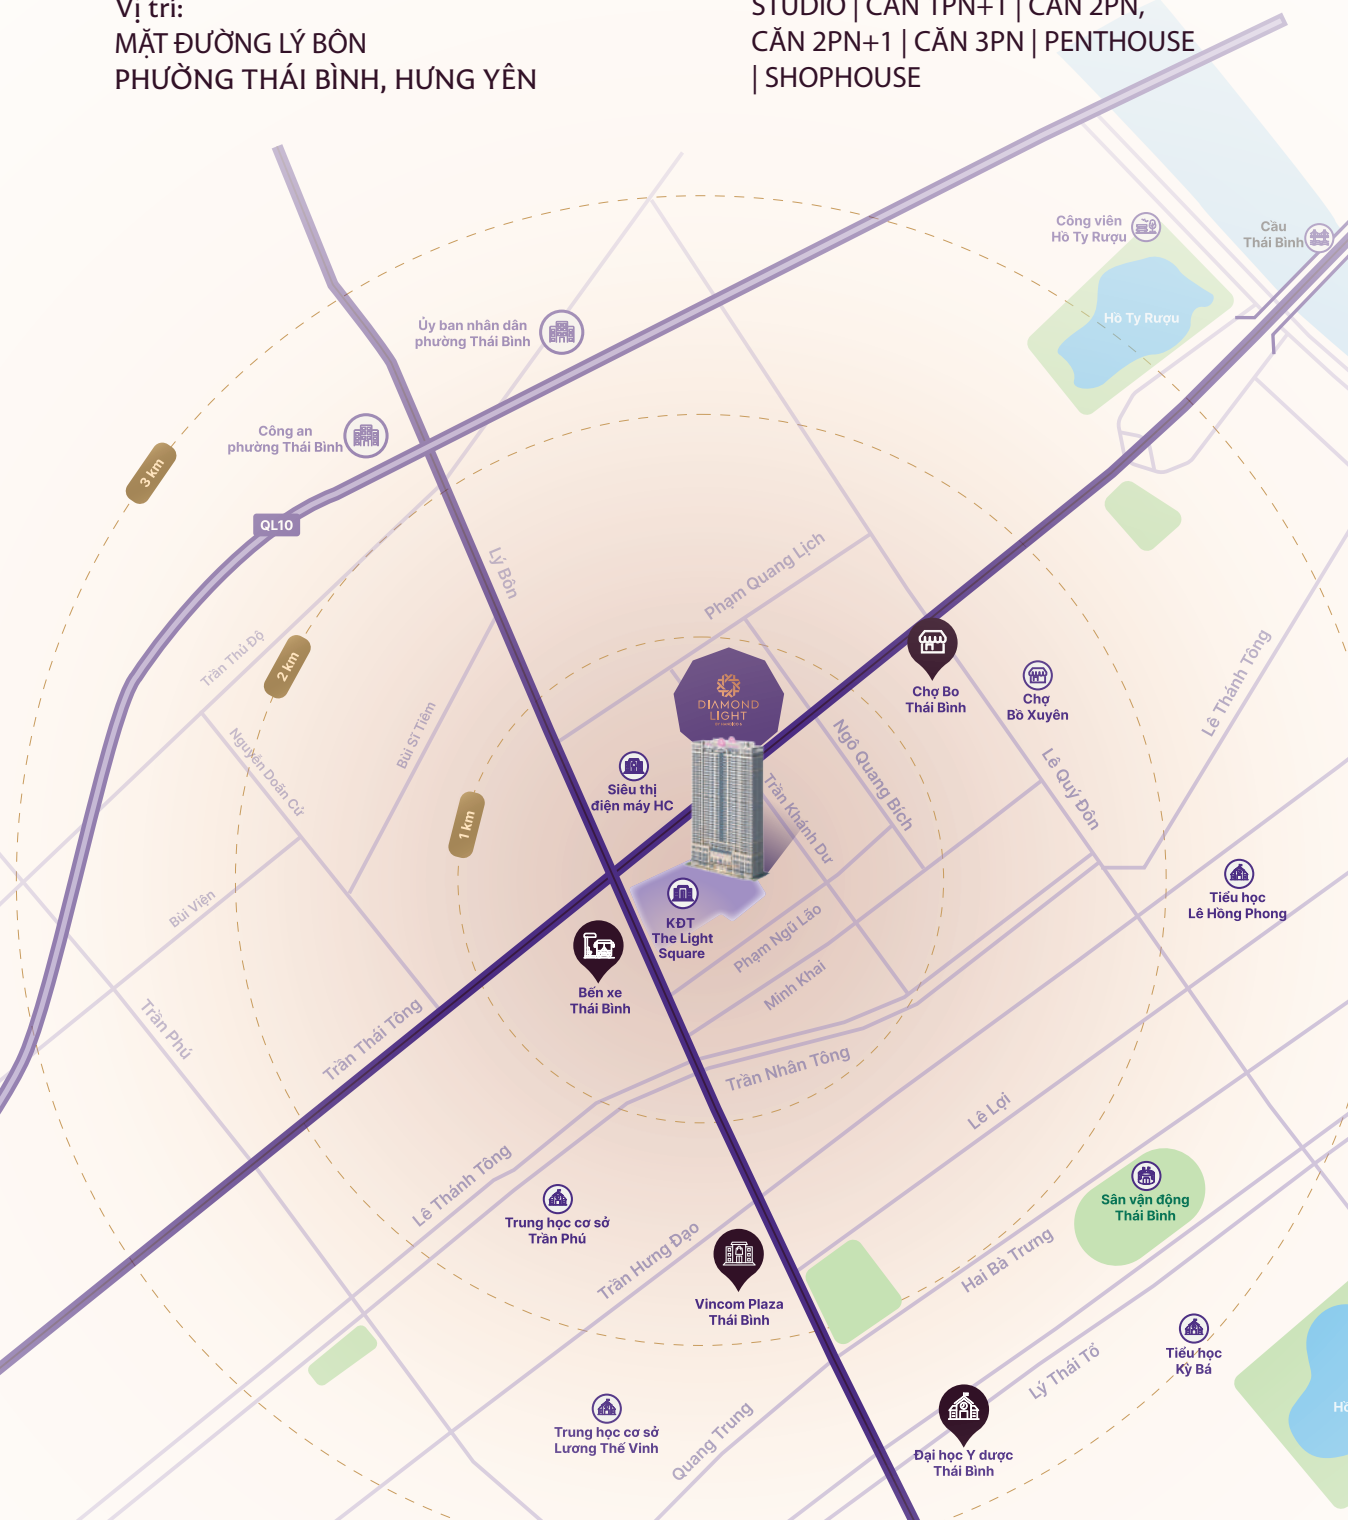


CHUẨN SỐNG
HẠNG S TIÊU CHUẨN
KIM CƯƠNG

Diamond Light by Handico 6 kiến tạo chuẩn sống hạng S ngay trung tâm Thái Bình với hệ tiện ích cao cấp, công nghệ tòa nhà thông minh và tiêu chuẩn bàn giao được tuyển chọn gắt gao.



BỂ BƠI BỐN MÙA

Công nghệ điện phân đồng cao cấp, kiến tạo môi trường nước an toàn và thư thái.

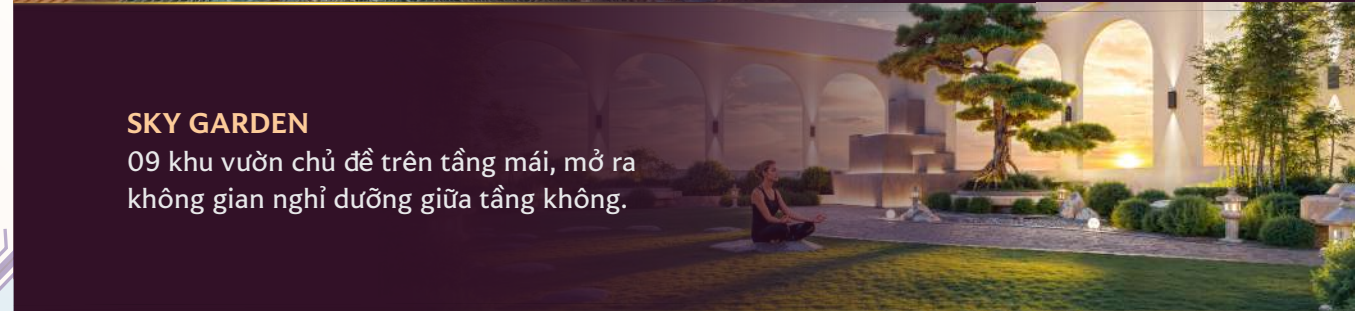

SKY GARDEN

09 khu vườn chủ đề trên tầng mái, mở ra không gian nghỉ dưỡng giữa tầng không.




ĐỖ XE THÔNG MINH

Giải pháp đỗ xe tự động ứng dụng robot shuttle, vận hành nhanh chóng và hiệu quả



SMART HOME

Công nghệ nhà thông minh VConnex, kết nối và điều khiển không gian sống chỉ với một chạm.

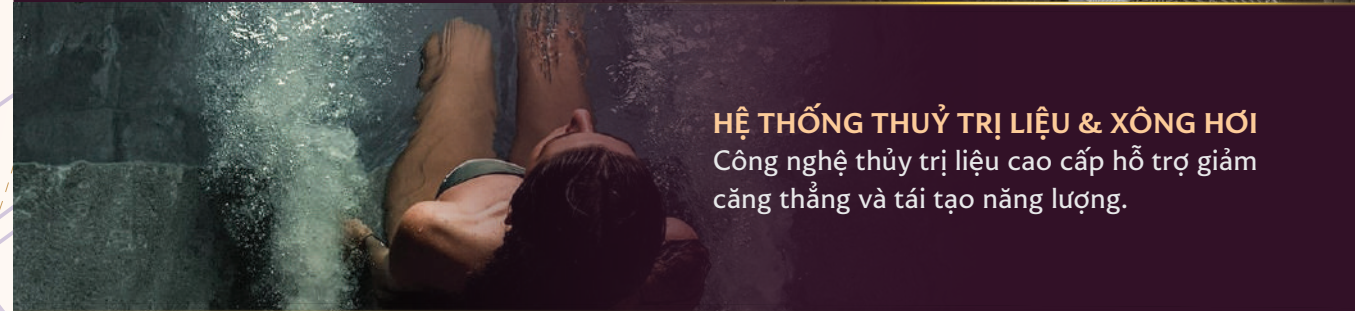

HỆ THỐNG THỦY TRỊ LIỆU & XÔNG HƠI

Công nghệ thủy trị liệu cao cấp hỗ trợ giảm căng thẳng và tái tạo năng lượng.



TRẠM SẠC XE ĐIỆN

Hạ tầng sạc hiện đại, đồng hành cùng xu hướng sống xanh của cộng đồng cư dân văn minh.



THÁP CĂN HỘ
HẠNG S
TẠI ĐƯỜNG LÝ BÔN
TRUNG TÂM THÁI BÌNH



📍 Đường Lý Bôn, Phường Thái Bình, Hưng Yên



MẶT BẰNG TẦNG Điển Hình

21 CĂN HỘ/TẦNG
10 THANG MÁY

GHI CHÚ

	STUDIO	2N
1N + 1	2N + 1	3N




CHỢ BÒ
CHỢ BỐ XUYỀN



SÔNG TRÀ LÝ



CẦU BÒ

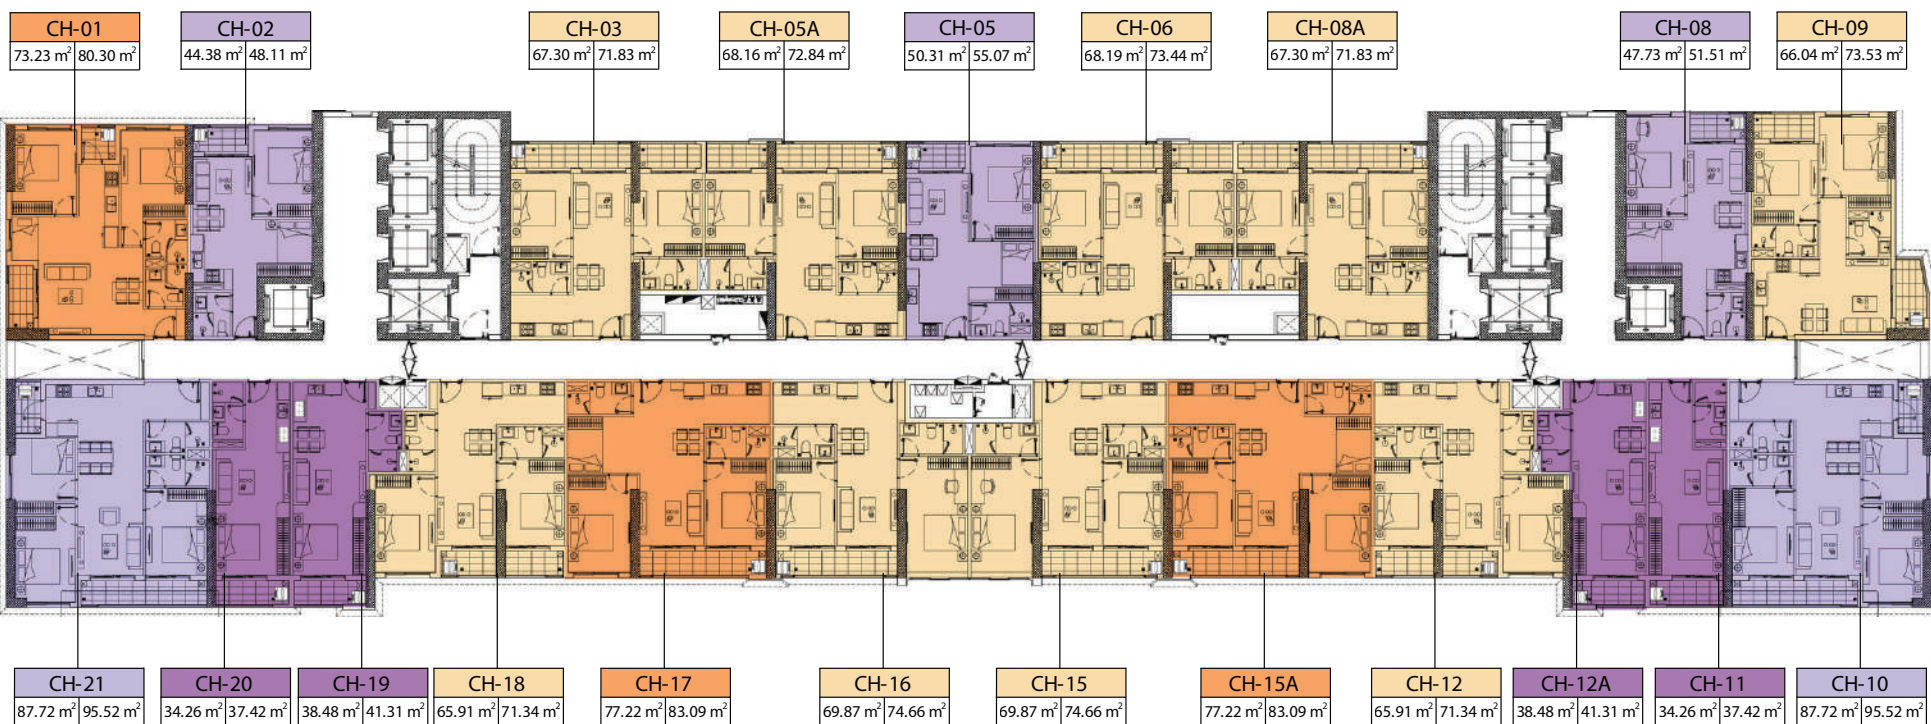

CÔNG VIÊN
KỶ BÁ



THPT
LÊ QUÝ ĐÔN



VINCOM PLAZA
THÁI BÌNH

Chúng tôi đã nỗ lực để hoàn thiện tài liệu này, tuy nhiên tài liệu chỉ dùng với mục đích tham khảo. Hình ảnh, sơ đồ kỹ thuật, bố trí nội, ngoại thất hay thông tin mô tả chỉ nhằm mục đích minh họa, không phải là thông tin hiện thực hay cam kết pháp lý. Thông tin chính thức về dự án, sản phẩm (bao gồm nhưng không giới hạn: tên tòa, thông tin căn hộ, ký hiệu căn hộ, diện tích, tiện ích...) sẽ được căn cứ trên hợp đồng mua bán và các tài liệu được thỏa thuận, ký kết chính thức với khách hàng.



DIAMOND LIGHT

MẶT BẰNG TIỆN ÍCH

MẶT BẰNG CĂN HỘ Điển Hình

CĂN HỘ STUDIO



CĂN HỘ 1 P. NGỦ
+ 1 P.ĐA NĂNG



CĂN HỘ 2 P. NGỦ



CĂN HỘ 2 P. NGỦ
+ 1 P.ĐA NĂNG



CĂN HỘ 3 P. NGỦ



41+

TIỆN ÍCH TOÀN NĂNG

MỖI TRẢI NGHIỆM
LÀ MỘT NỐT NHẠC
THĂNG HOA

- | | |
|--------------------------------|-------------------------------------|
| 1. Quảng trường phố đi bộ | 21. Tiện ích hồ bơi và xông hơi khô |
| 2. Đài phun nước | 22. Ghế thư giãn hồ bơi |
| 3. Biểu tượng Khải Hoàn Môn | 23. Phòng Yoga |
| 4. Biển tên dự án | 24. Gym & Fitness |
| & hệ thống trang trí tòa nhà | 25. Locker & WC |
| 5. Trạm sạc xe điện | 26. Bể bơi thủy trị liệu |
| 6. Đường dạo bộ | 27. Bể bơi trẻ em |
| 7. Góc xanh tĩnh lại | 28. Bể sức Massage |
| 8. Shophouse | 29. Đường dạo trên không |
| 9. Sân cư dân | 30. Khu tập thể thao đón gió |
| 10. Hệ thống An ninh 24/7 | 31. Vườn thiên trên mây |
| 11. Hòm thư cư dân | 32. Vườn đón gió |
| 12. Phòng Quản lý | 33. Lầu vọng cảnh |
| 13. Đường dạo bộ | 34. Vườn tiệc |
| 14. Góc xanh tĩnh lại | 35. Khu tập thể thao ngoài trời |
| 15. Ghế nghỉ | 36. Khu chuẩn bị BBQ |
| 16. Không gian tổ chức sự kiện | 37. Vườn nướng BBQ |
| 17. Thư viện cộng đồng | 38. Vườn ánh sáng |
| 18. Khu giải trí trong nhà | 39. Vườn ngắm sao |
| 19. Khu vui chơi trẻ em | 40. Vườn vitamin thư giãn |
| 20. Phòng vũ đạo | 41. Đường hoa dạo bộ |